


Plano Geral Do Recinto Da Feira

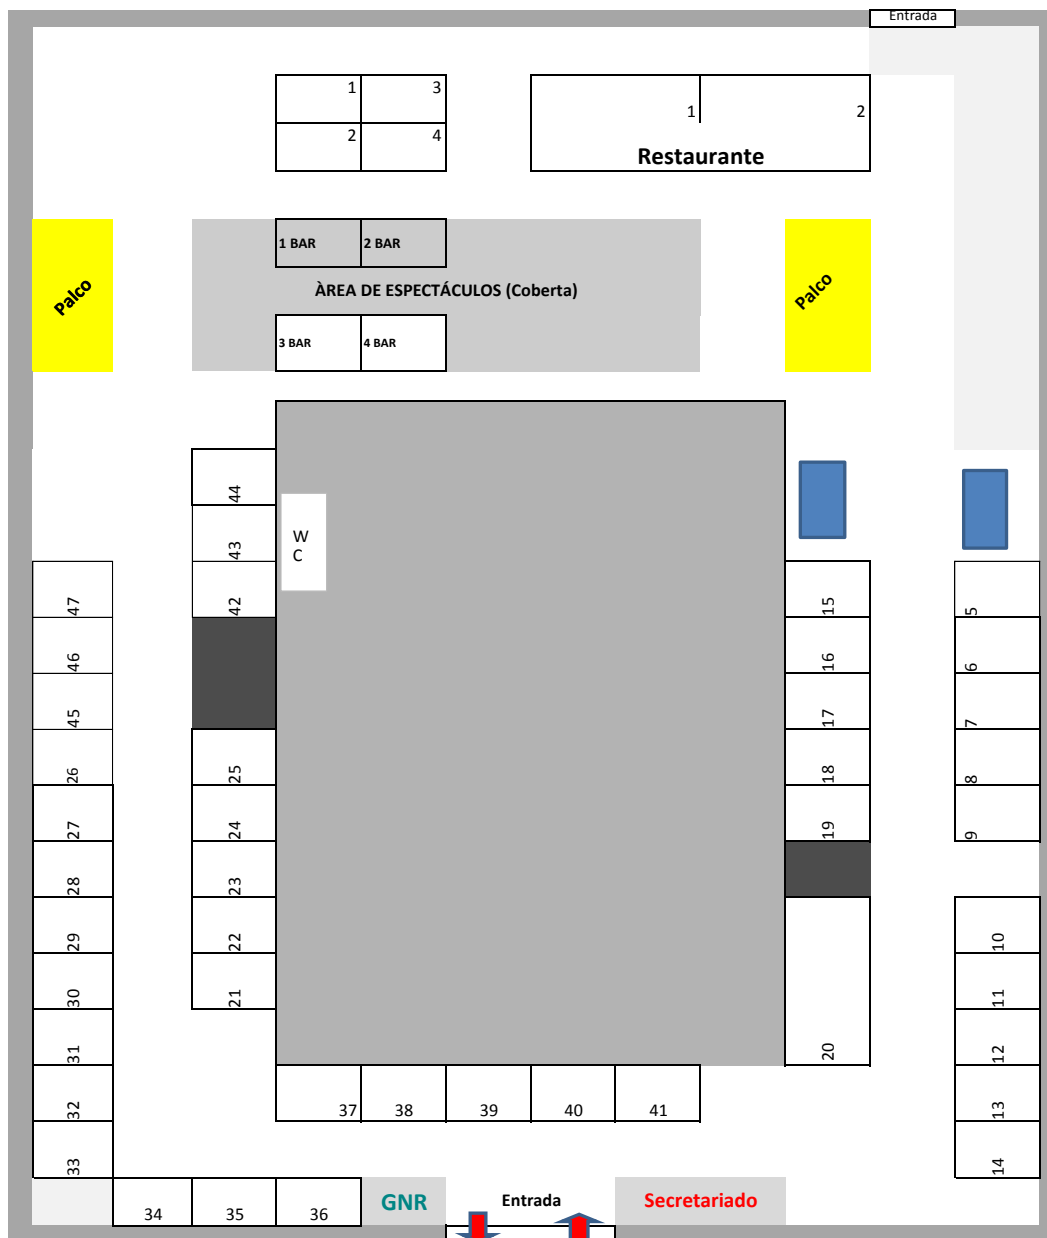

AUTOMÓVEIS, MÁQUINAS, EQUIPAMENTOS AGRÍCOLAS E INDUSTRIAIS

DIMENSÕES DOS LOTES DISPONÍVEIS

Lotes com 36 m ²	Lotes com 48 m ²	Lotes com 54 m ²	Lotes com 90 m ²	Lotes com 45 m ²	Lotes com 156 m ²
6 m x 6 m	6 m x 8 m	6 m x 9 m	5 m x 18 m	5 m x 9 m	6 m x 18 m
42-43-44	4 - 5 - 6 - 7 - 8 - 9 10 - 11 - 12 - 13 - 14 15 - 16 - 17 - 18 - 19 22 - 23 - 24 - 26 27 - 28 - 29 - 30 - 31 32 - 33	21-22-23-24 34-35-36	1 - 2 - 3 - 42 - 43 45 - 46 - 47	25-37 38 - 39 - 40 - 41	20 Lotes com 144 m² 6 m x 24 m
					46-47

ESCALA - 1:500