


GORAZES

MOGADOURO
13-16 OUTUBRO 2023

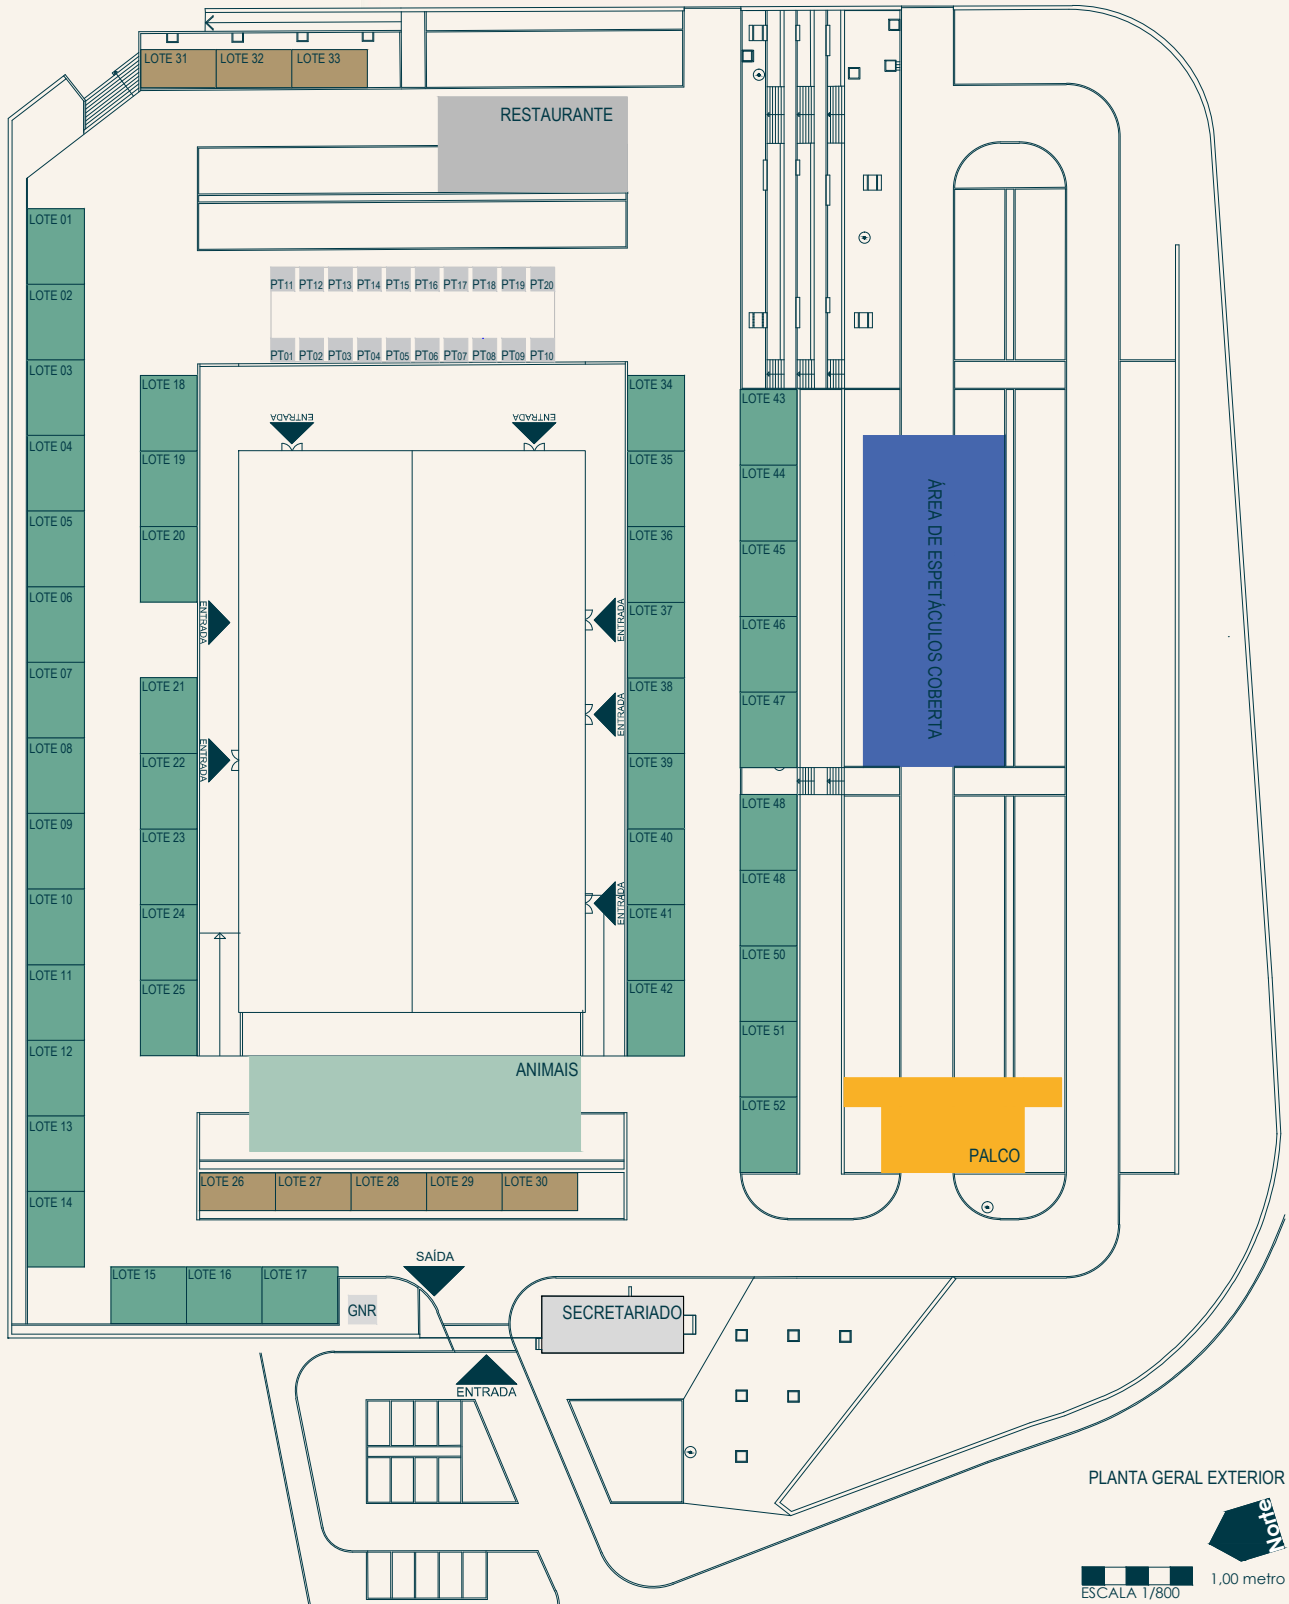

PLANTA GERAL EXTERIOR



ESCALA 1/800 1,00 metro


LEGENDA:

- PALCO
- TENDA ANIMAIS
- ÁREA COBERTA ESPETÁCULOS
- RESTAURANTE
- LOTE 6X8M EXPOSITORES EXTERIOR
- LOTE 4X8M EXPOSITORES EXTERIOR
- STANDS EXTERIORES 2.5MX2.5M PRODUTOS DA TERRA

ENTRADA GRATUITA

GORAZES

MOGADOURO
13-16 OUTUBRO 2023

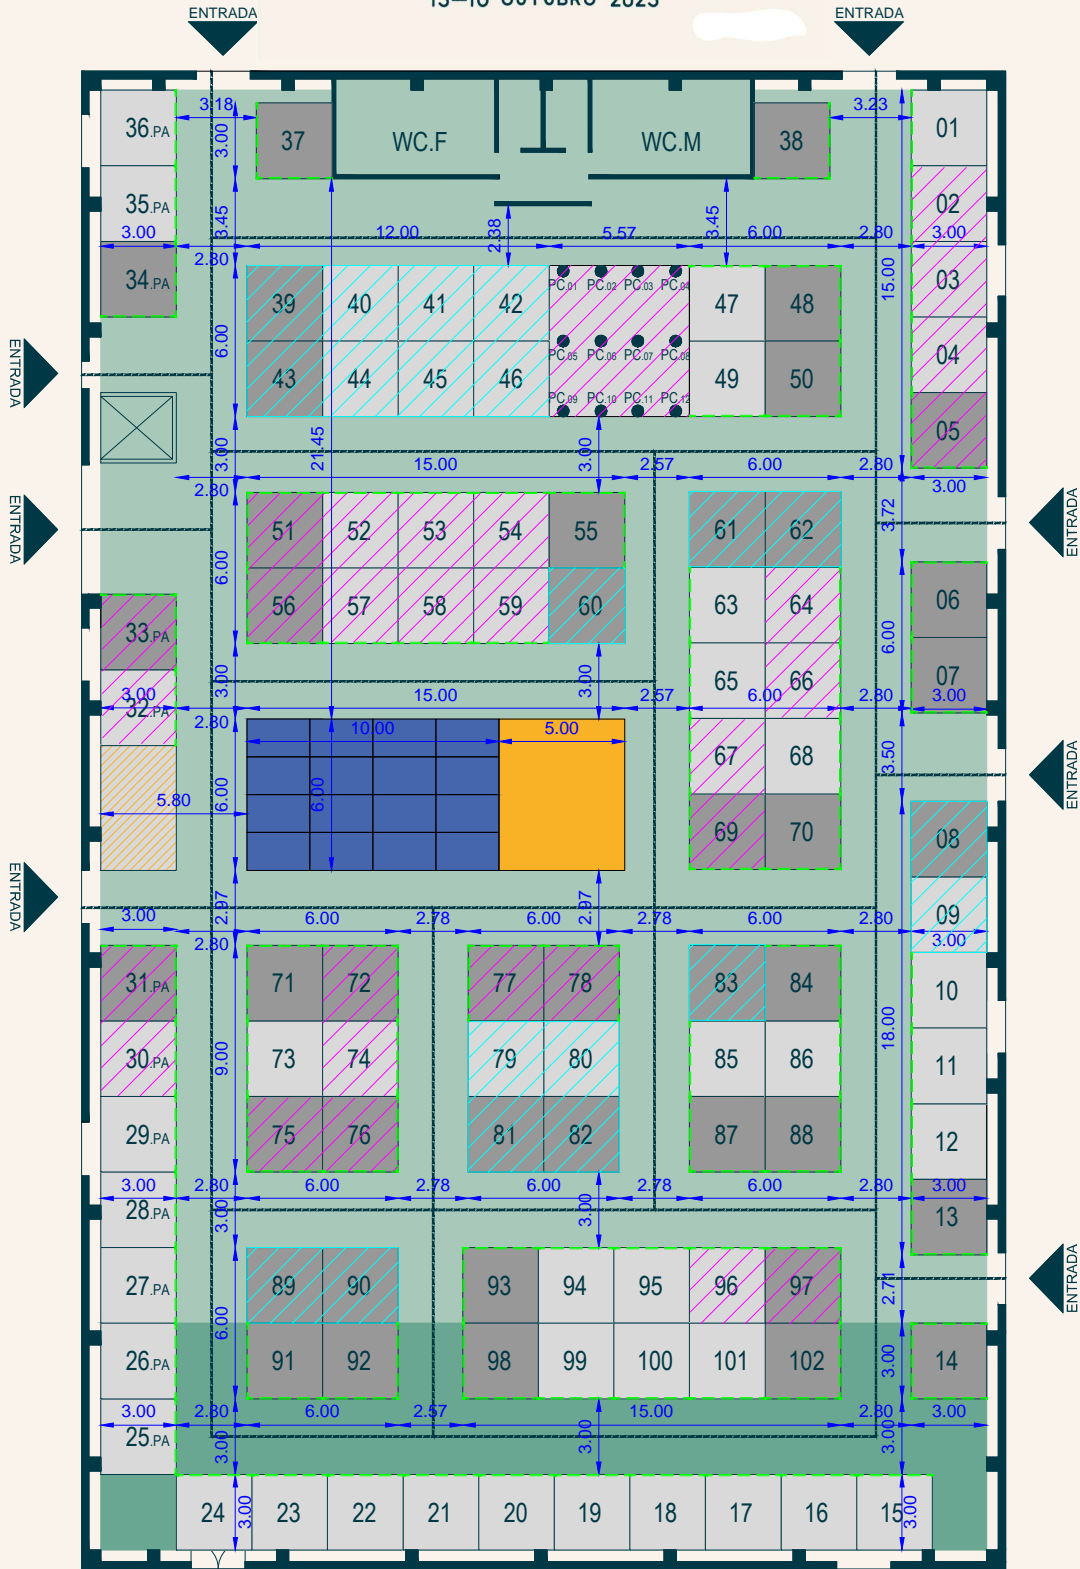

PLANTA GERAL INTERIOR

- STAND 1 FRENTE
- STAND 2 FRENTE
- STAND (PONTOS DE ÁGUA)
- PONTOS DE CONTACTO
- ZONA ARTESANATO
- ZONA MULTIATIVIDADES
- ZONA CULTURAL (PALCO)
- ORIGEM: MOGADOURO
- SHOW COOKING
- WC - INSTALAÇÕES SANITÁRIAS
- CIRCULAÇÕES
- ESCALA 1/300 1,00 metro

- ESTRUTURA COM PAINEL FENÓLICO PRETO MATE



- FRENTE ABERTA COM ESTRUTURA SUPERIOR COM PAINEL FENÓLICO PRETO MATE



- STAND SEM ESTRUTURA NENHUMA




- STAND SEM DIVISÕES INTERIORES



ENTRADA GRATUITA

GORAZES

MOGADOURO
13-16 OUTUBRO 2023

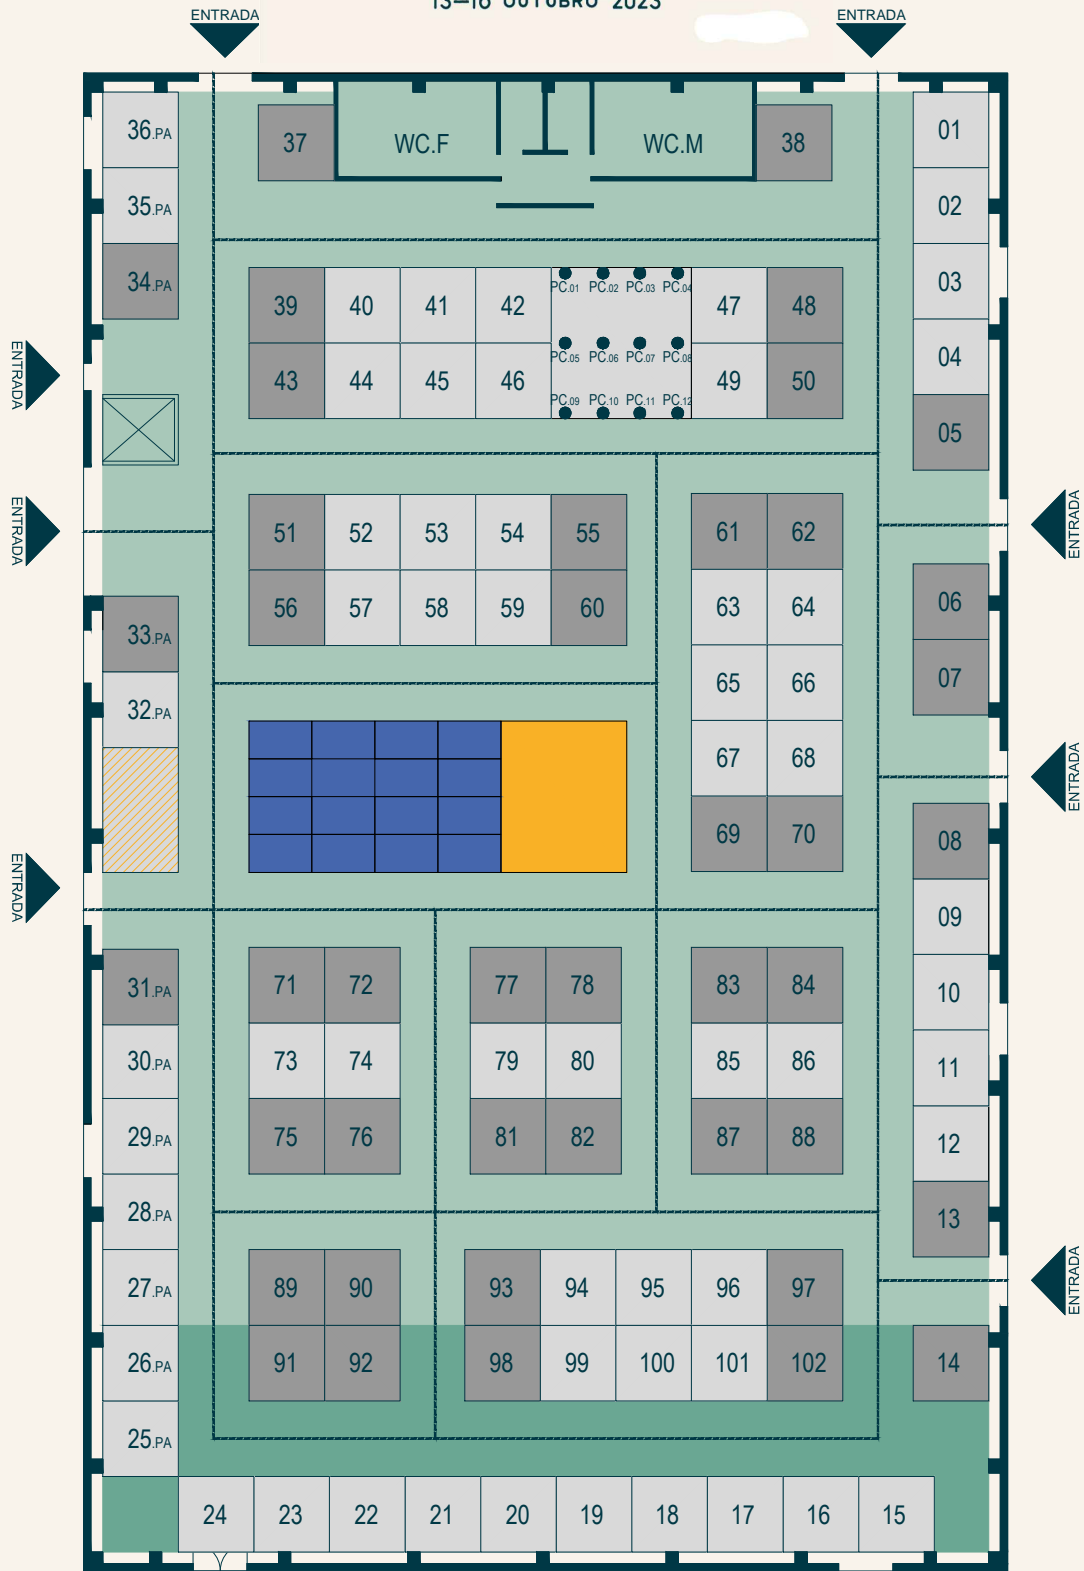

PLANTA GERAL INTERIOR

- STAND 1 FRENTE
- STAND 2 FRENTE
- STAND (PONTOS DE ÁGUA)
- PONTOS DE CONTACTO
- ZONA ARTESANATO
- ZONA MULTIATIVIDADES
- ZONA CULTURAL (PALCO)
- ORIGEM: MOGADOURO
- SHOW COOKING
- WC - INSTALAÇÕES SANITÁRIAS
- CIRCUAÇÕES
- ESCALA 1/300

ENTRADA GRATUITA