


15 A 18
OUTUBRO
2026

FEIRA DE ATIVIDADES
ECONÓMICAS E
TURÍSTICAS DO
NORDESTE
TRANSMONTANO

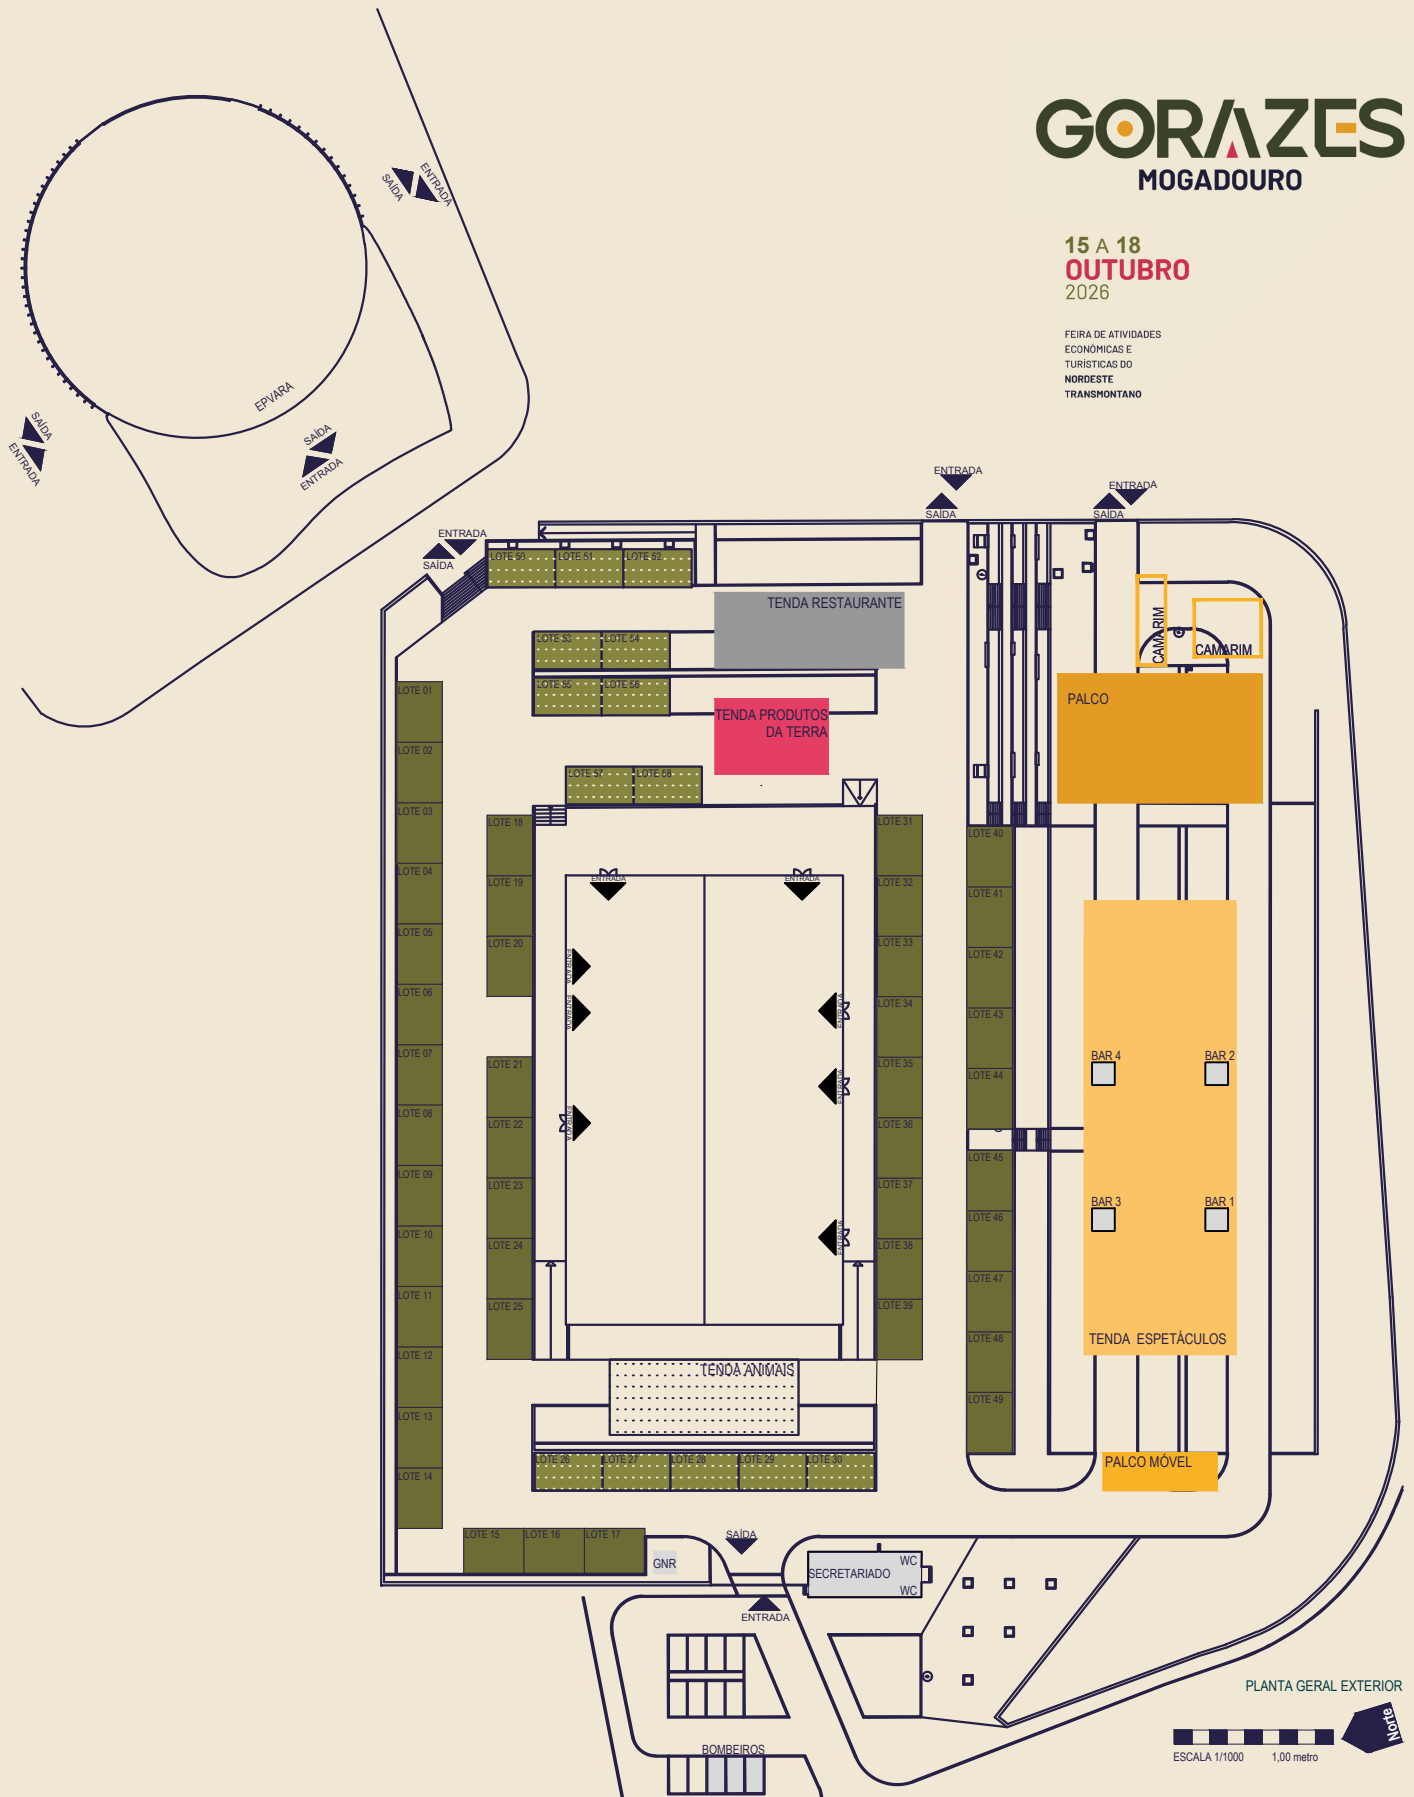

PLANTA GERAL EXTERIOR

ESCALA 1/1000 1,00 metro

LEGENDA:

- ESPETÁCULOS
 - PALCO
 - ANIMAIS
 - RESTAURANTE
 - PRODUTOS DA TERRA
 - LOTE 6X8M EXPOSITORES EXTERIOR
 - LOTE 5X8M EXPOSITORES EXTERIOR

